



PLAN LOCAL D'URBANISME (PLU)
MONESTIER-DE-CLERMONT

Plan des
Risques Secteur Nord

 Sas Épode Chaerilly Arenay Mâconnais <small>44 rue Charles Mérieux 69630 Chaerilly Tél : 04 78 08 20 11 Fax : 04 78 08 21 09 www.epode.eu</small>	Phase :	Elaboration	Modifications	
	N° de planche :		Indice	Date
	N° de dossier :	15095	A	
	Date :	24-02-2020	B	
	Échelle :	1:2000	C	
	Nom du fichier :		D	
	Établi par :		E	
	Vérifié par :		F	
	Nature modification :		G	
			H	
		I		
		J		

Légende

Risques au titre de l'arrêté de 1983



- Voir annexe R111-3 (concerne l'ensemble de la commune)
- Zone inconstructible sauf étude contraire RTM (Annexe R111-3)

Risques au titre du R151-31 du code de l'urbanisme

- Constructible avec prescriptions
- Inconstructible en dehors des exceptions prédéfinies par le règlement type

Cadastre

- Bâtiments
- Dur
 - Léger
 - Parcelle
 - Limite communale
 - Cours d'eau

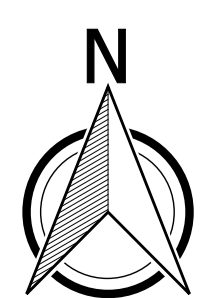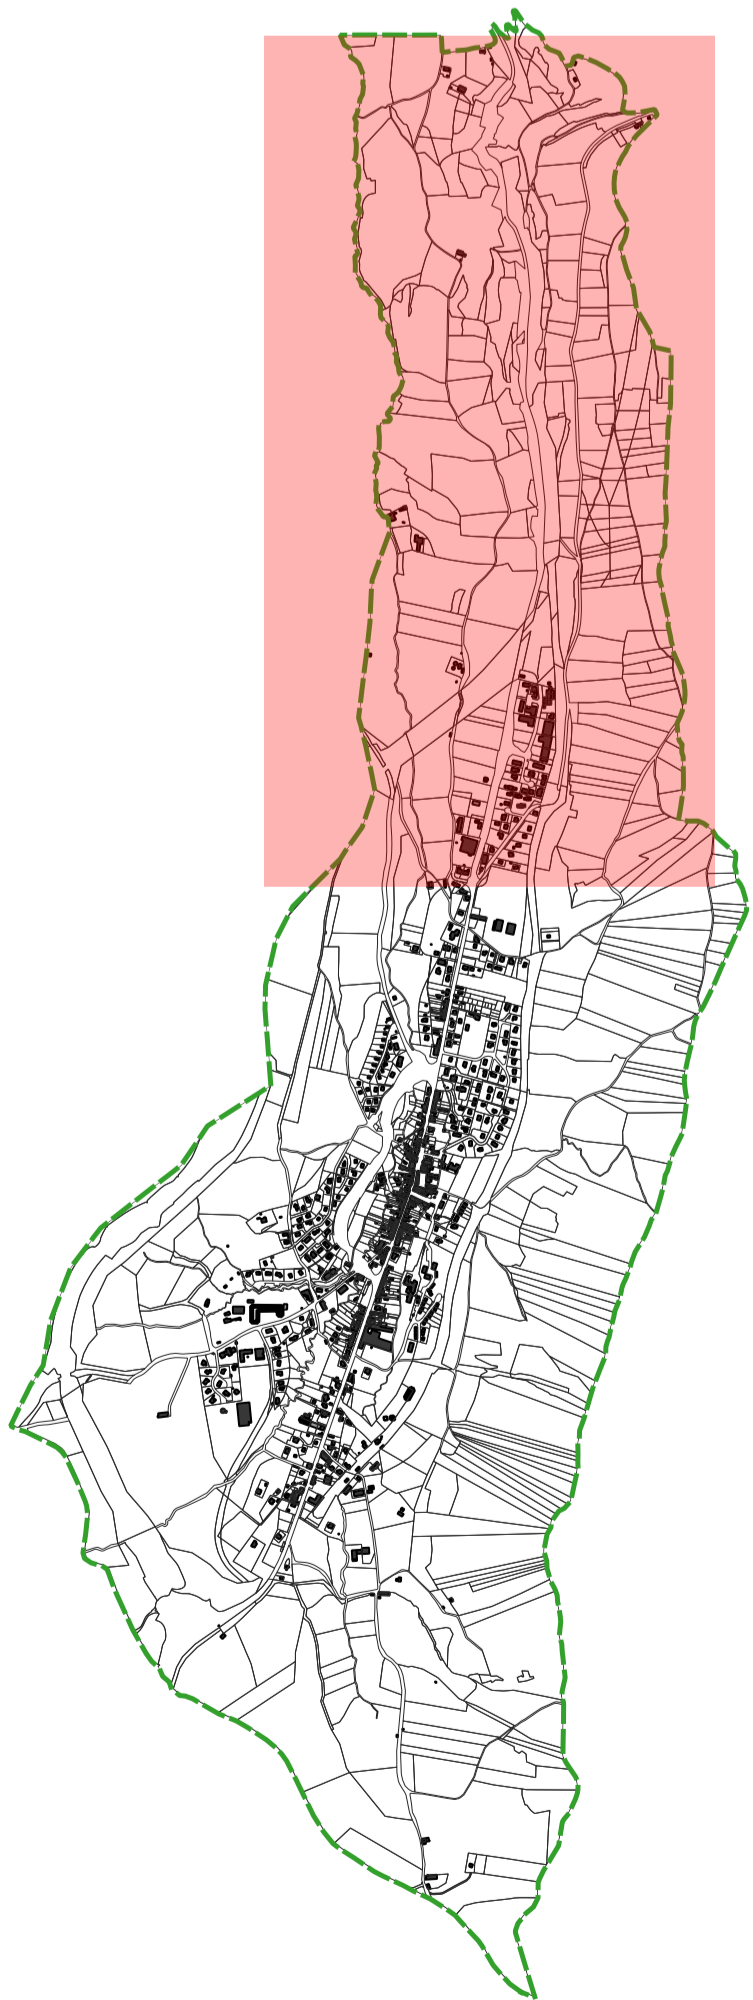

0 50 100 150 200

